


Dz. 270/5 Pow 0.2356 ha

Wyrzys z mapy ewidencyjnej
Skala: 1:2000

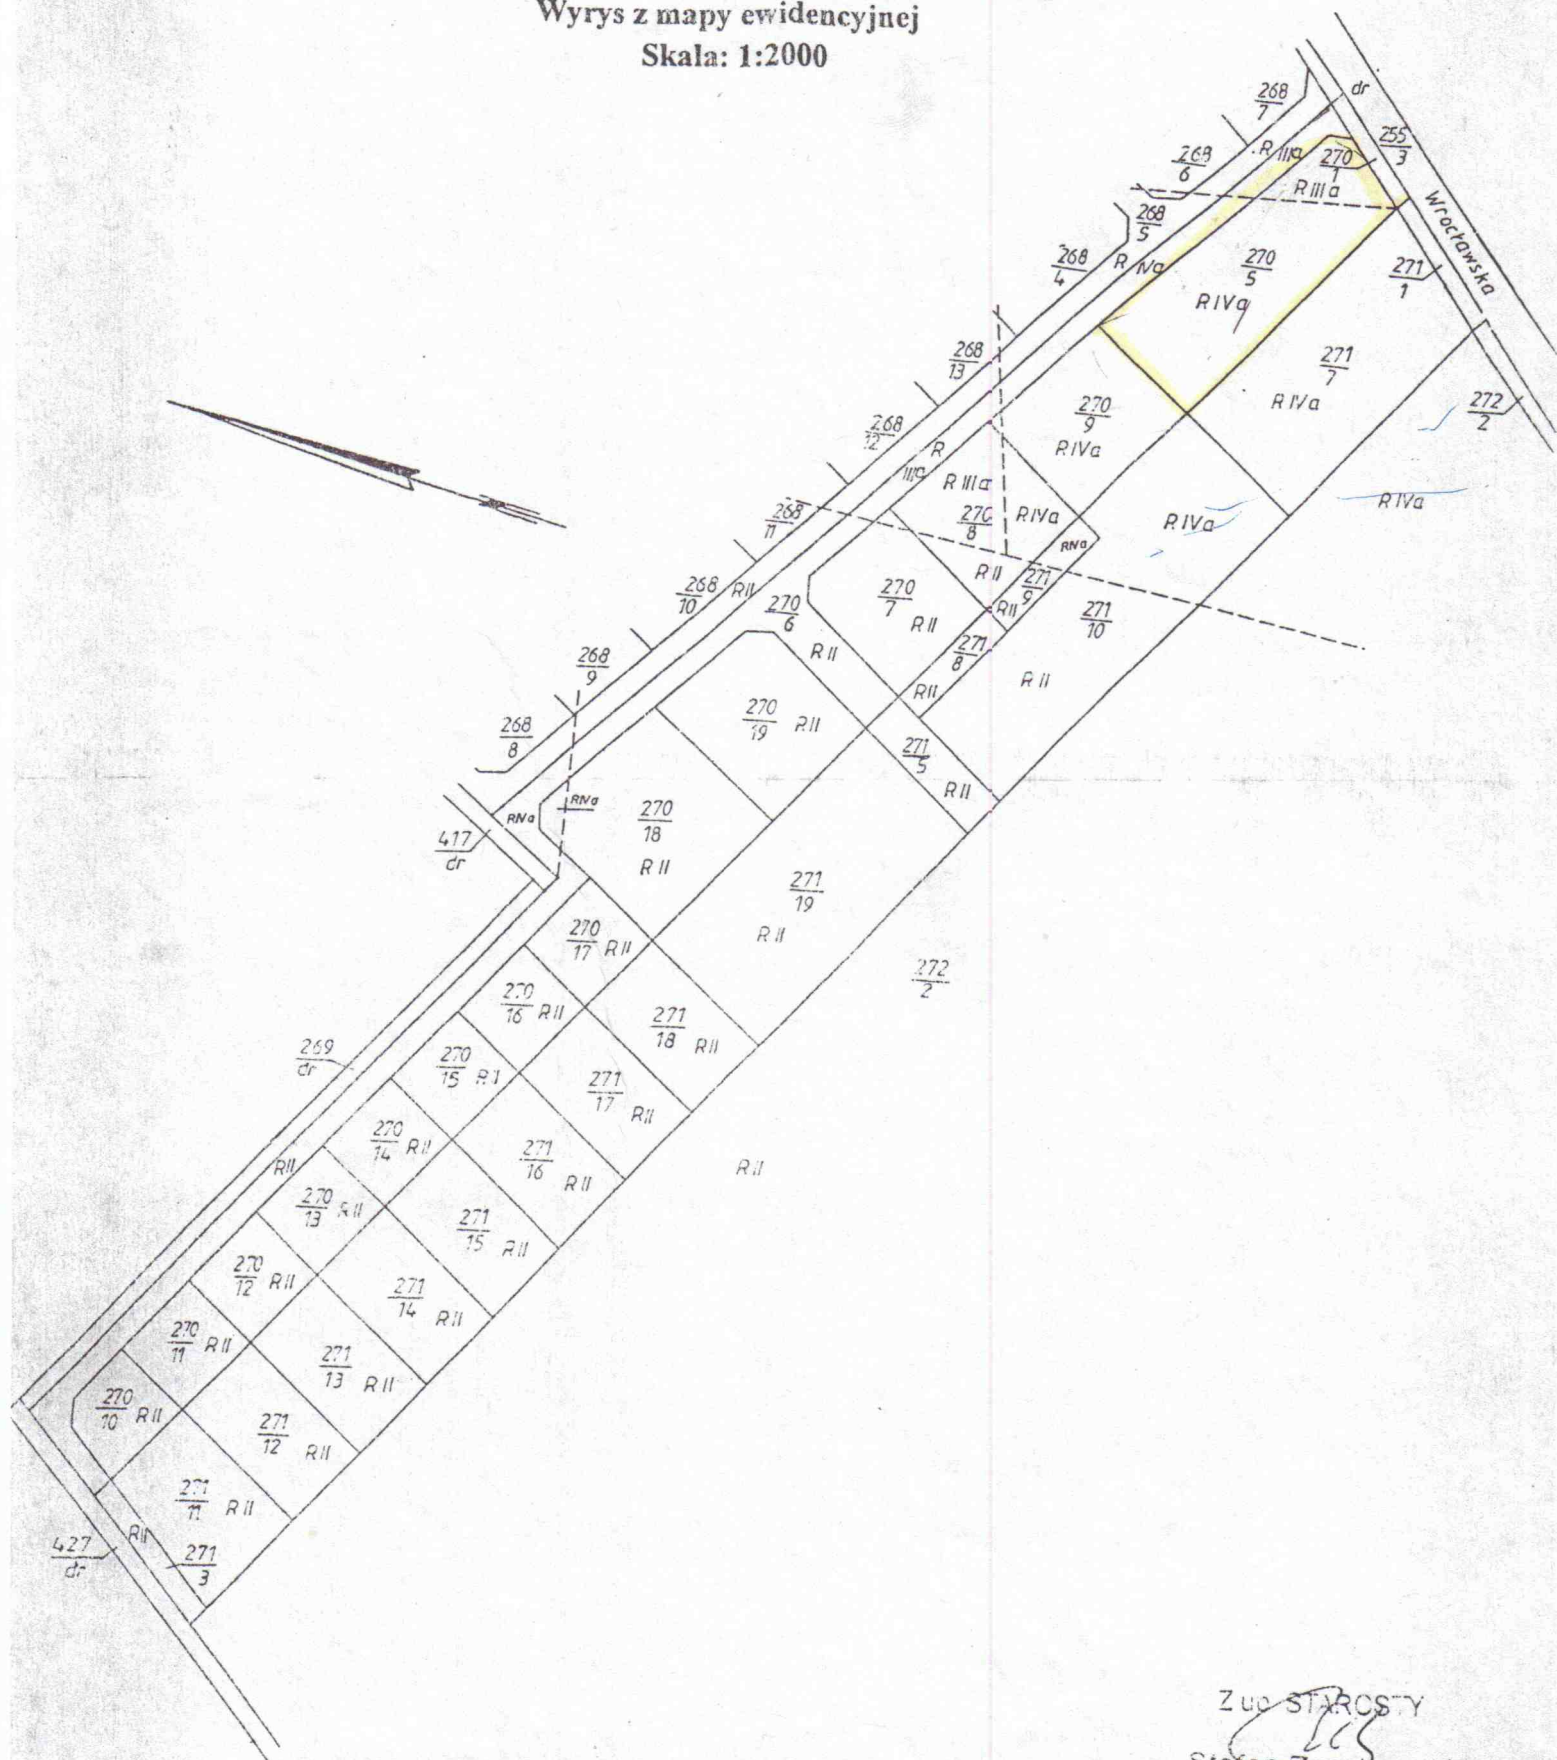

Z up. STAROSTY
[Signature]
Stefan Roszkowski
Kierownik Pracowni Ewidencji
Gruntów i Budynków